

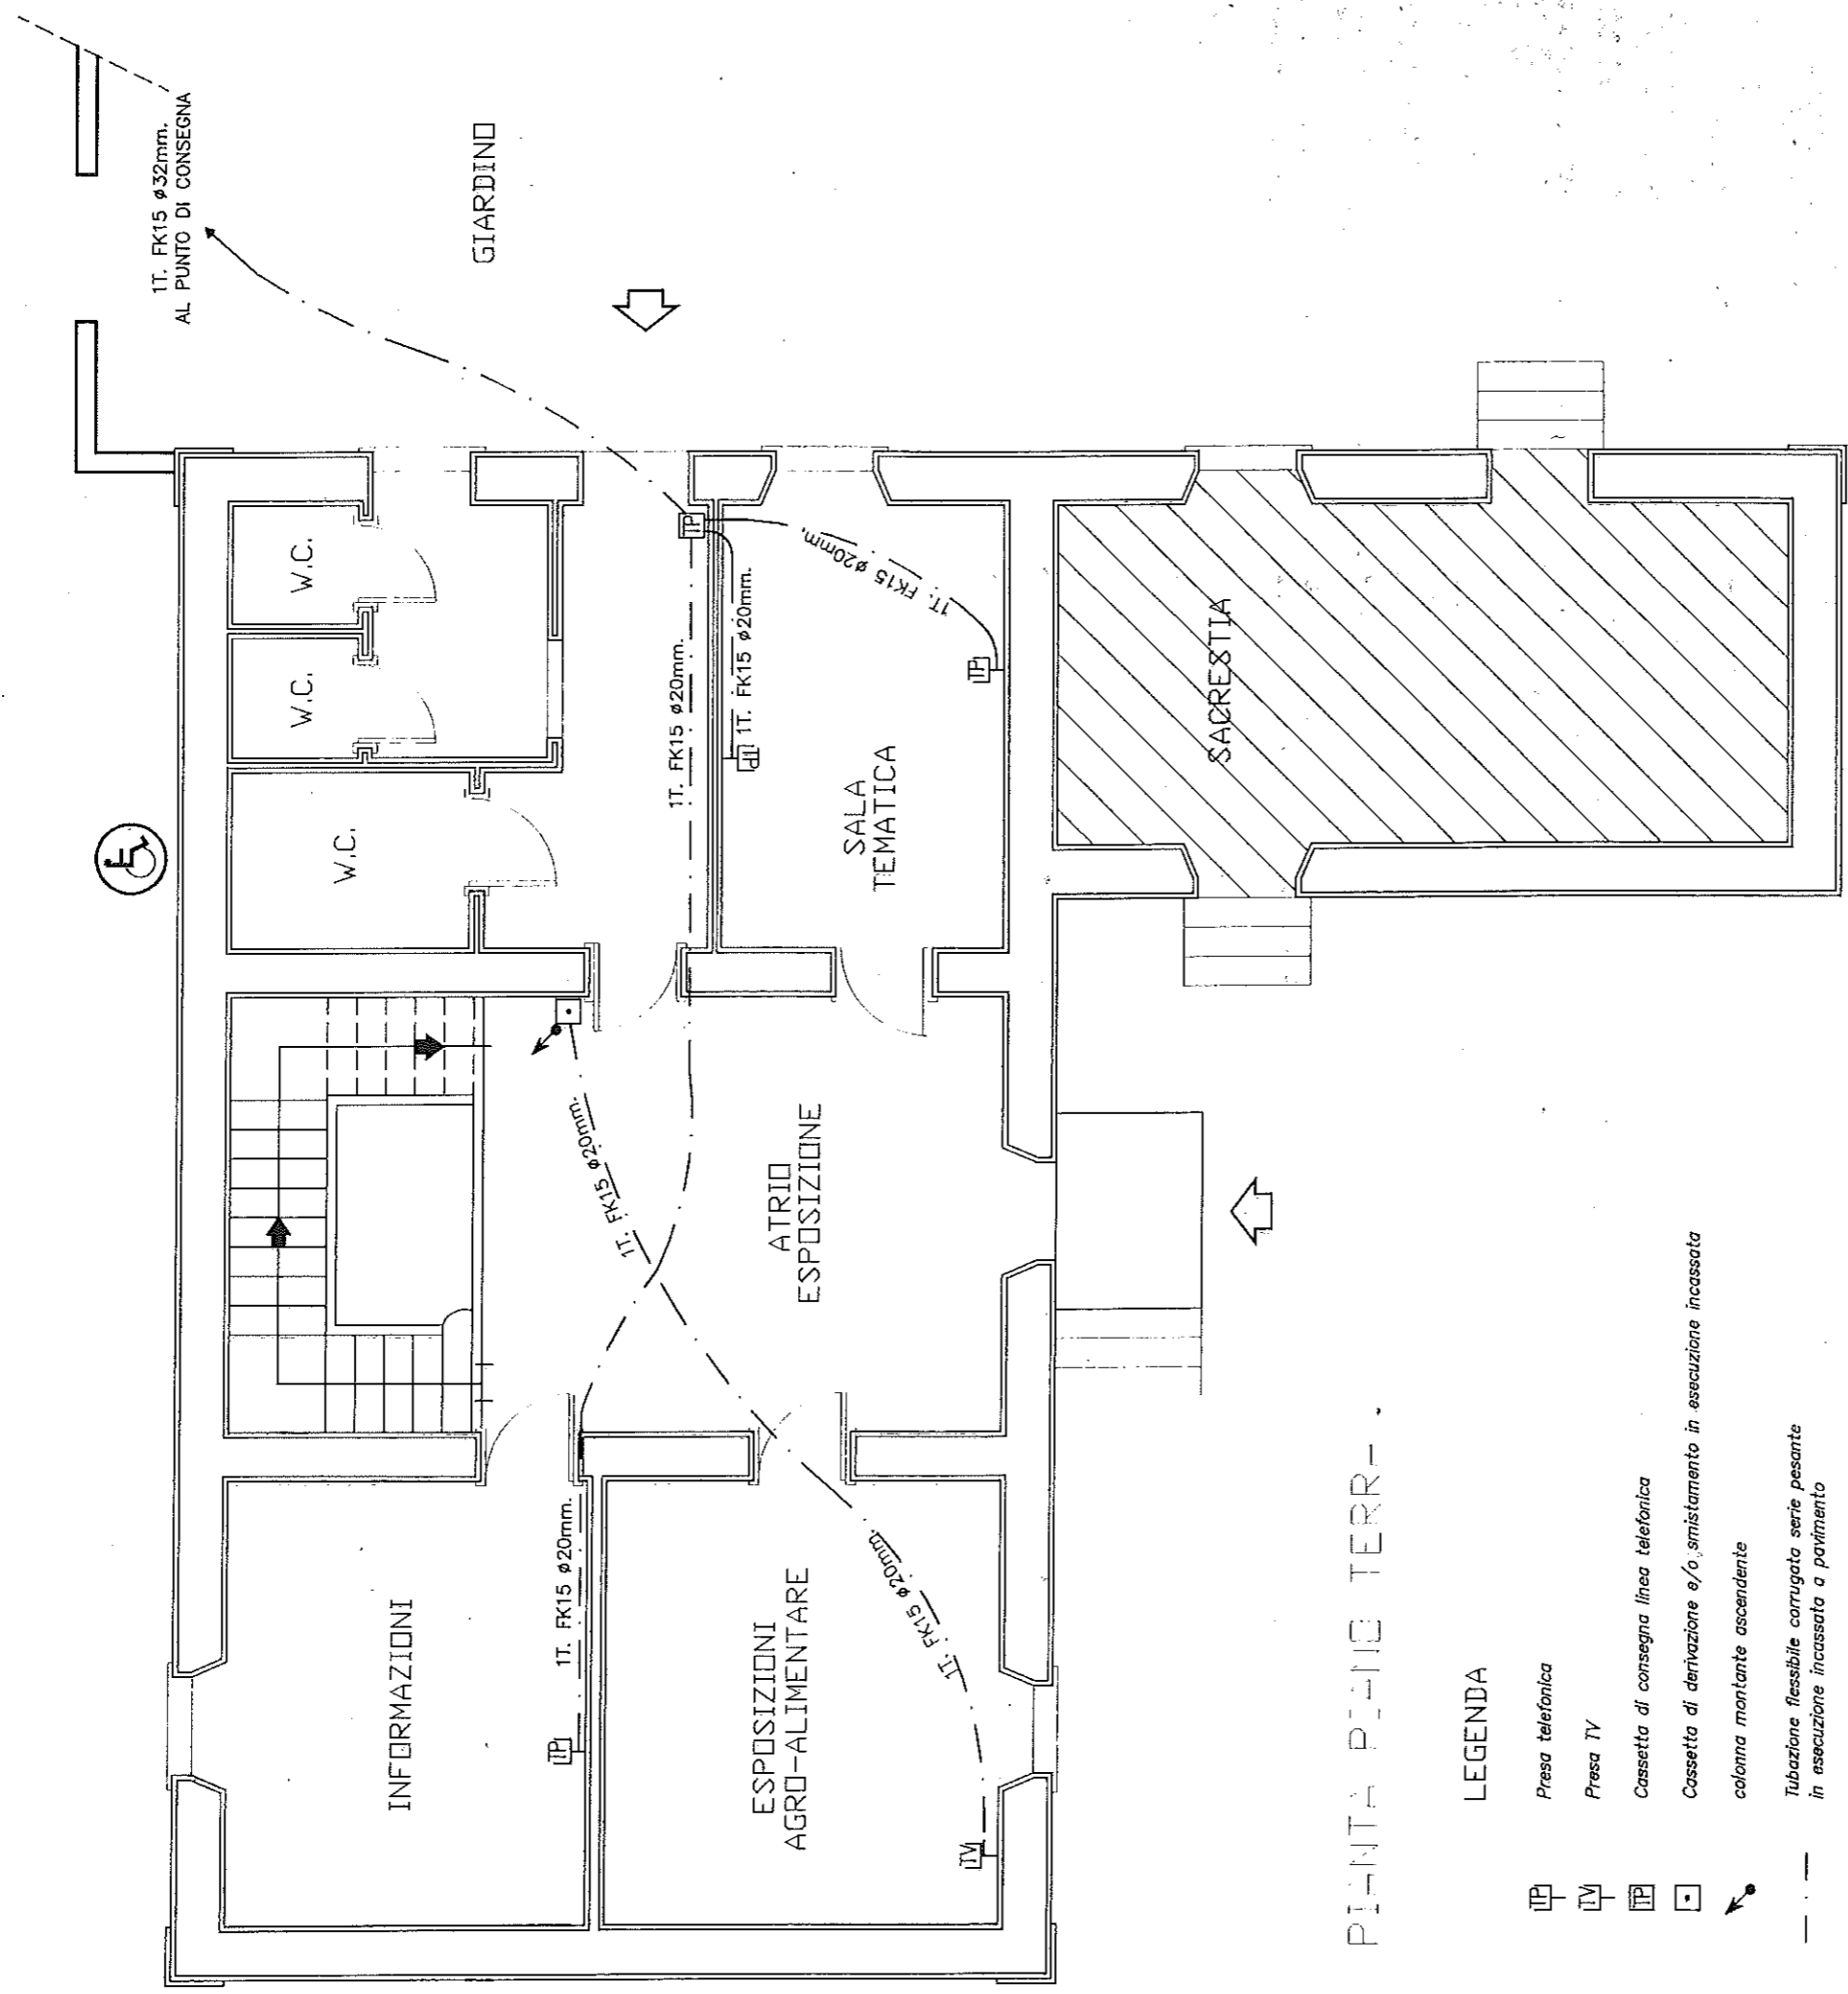
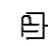
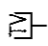


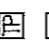

PLANIMETRIA GENERALE IMPIANTO TELEFONICO E T.V.

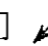

PIANTA PIANO TERR.

LEGENDA

-  Presa telefonica
-  Presa TV
-  Cassetta di consegna linea telefonica
-  Cassetta di derivazione e/o smistamento in esecuzione incassata
-  colonna montante ascendente
-  Tubazione flessibile corrugata serie pesante in esecuzione incassata a pavimento

SCALA 1:75