


PIAZZA CONVENTO

PIAZZA CONVENTO

COMUNE DI MONTELEONE ROCCA DORIA

PIANO PARTICOLAREGGIATO

ZONA A

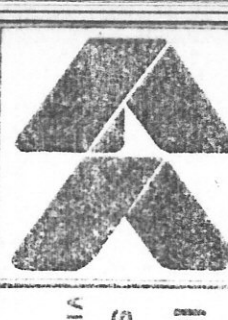

ING. ARCH. GIANURICO CORAZZA

STUDIO DI INGEGNERIA E ARCHITETTURA

VIA S. BENEDETTO 57-07101-4892-44-03100-CASILIARI

N. 11.1. IT. 95 GIANURICO CORAZZA

PROFESSIONISTA

— - NOV. 1986


DOTT. ING. ARCH.

GIANURICO CORAZZA


PRODOTTO

1:100

INQUADRO

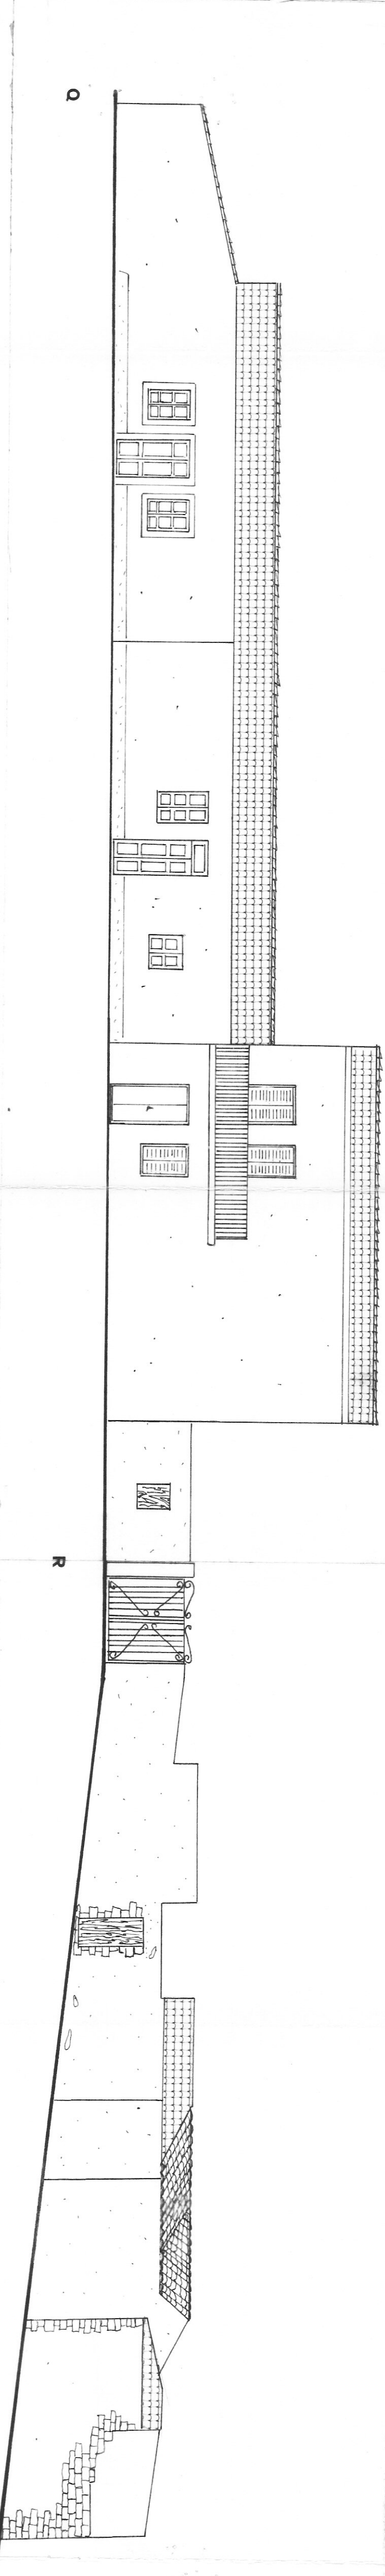

VIA S. ANTONIO

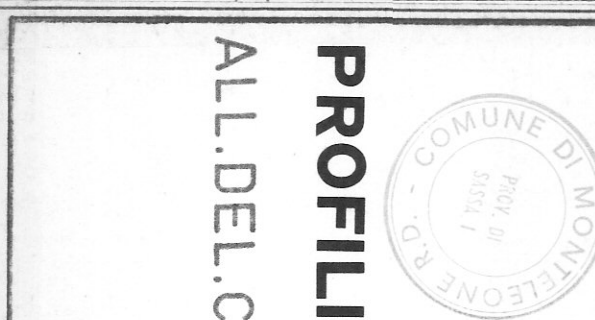

COMUNE DI MONTELEONE ROCCA DORIA

LE PINO

PROFILI ATTUALI

ALL.DEL.CC N2 DEL 14 FEB. 1999

PROFESSIONISTA

— - NOV. 1986

DOTT. ING. ARCH.

GIANURICO CORAZZA

PRODOTTO

1:100

INQUADRO